



## АДМИНИСТРАЦИЯ КОЖЕВНИКОВСКОГО РАЙОНА

### РАСПОРЯЖЕНИЕ

19.03.2024

с. Кожевниково Кожевниковского района Томской области

№ 120-р

О внесении изменений в распоряжение Администрации Кожевниковского района от 07.03.2024 №100-р «О выдаче Областному государственному казенному учреждению «Управление автомобильных дорог Томской области» разрешения на использование земель или земельного участка, находящихся в государственной или муниципальной собственности»

На основании заявления Областного государственного казенного учреждения «Управление автомобильных дорог Томской области» (вх.№08-09-995/24-0-0 от 12.03.2024) о внесении изменений в схему расположения земельного участка или земельных участков на кадастровом плане территории в части графического описания местоположения используемого участка

1. Внести в распоряжение Администрации Кожевниковского района от 07.03.2024 №100-р «О выдаче Областному государственному казенному учреждению «Управление автомобильных дорог Томской области» разрешения на использование земель или земельного участка, находящихся в государственной или муниципальной собственности» следующие изменения:

1.1. приложение к вышеуказанному распоряжению изложить в соответствии с приложением к настоящему распоряжению.

2. Настоящее распоряжение вступает в силу со дня его подписания.

3. Контроль исполнения настоящего распоряжения возложить на первого заместителя Главы Кожевниковского района Елегечева В.Н.

Глава Кожевниковского района

В.В. Кучер

Первый заместитель  
Главы района  
  
В.Н. Елегечев  
19.03.2024

Начальник отдела  
правовой и кадровой работы  
  
В.И. Савельева  
14.03.2024


(наименование документа об утверждении, включая наименование орган государственной власти или органов местного самоуправления, принявших решение об утверждении схемы или подписавших соглашение о перераспределении земельных участков)

от 18.03.24 г. № 120-Р

**Схема расположения земельного участка или земельных участков на кадастровом плане территории**

**Система координат: МСК 70, зона 4**

Условный номер земельного участка		337			
<i>(указывается в случае, если предусматривается образование двух и более земельных участков)</i>					
Площадь земельного участка		337 м <sup>2</sup>			
<i>(указывается проектная площадь образуемого земельного участка, вычисленная с использованием технологических и программных средств, в том числе размещенных на официальном сайте федерального органа исполнительной власти, уполномоченного Правительством Российской Федерации на осуществление государственного кадастрового учета, государственной регистрации прав, ведение Единого государственного реестра недвижимости и предоставление сведений, содержащихся в Едином государственном реестре недвижимости, в информационно-телекоммуникационной сети "Интернет" (далее - официальный сайт), с округлением до 1 квадратного метра. Указанное значение площади земельного участка может быть уточнено при проведении кадастровых работ не более чем на десять процентов)</i>					
Обозначение характерных точек границ	Координаты		Обозначение характерных точек границ	Координаты	
	<i>(указываются в случае подготовки схемы расположения земельного участка с использованием технологических и программных средств, в том числе размещенных на официальном сайте. Значения координат, полученные с использованием указанных технологических и программных средств, указываются с округлением до 0,01 метра)</i>			<i>(указываются в случае подготовки схемы расположения земельного участка с использованием технологических и программных средств, в том числе размещенных на официальном сайте. Значения координат, полученные с использованием указанных технологических и программных средств, указываются с округлением до 0,01 метра)</i>	
	X	Y		X	Y
n1	268 090,08	4 226 565,71	n2	268 084,04	4 226 551,99
n4	268 054,57	4 226 581,35	n1	268 090,08	4 226 565,71
n3	268 053,62	4 226 579,19			

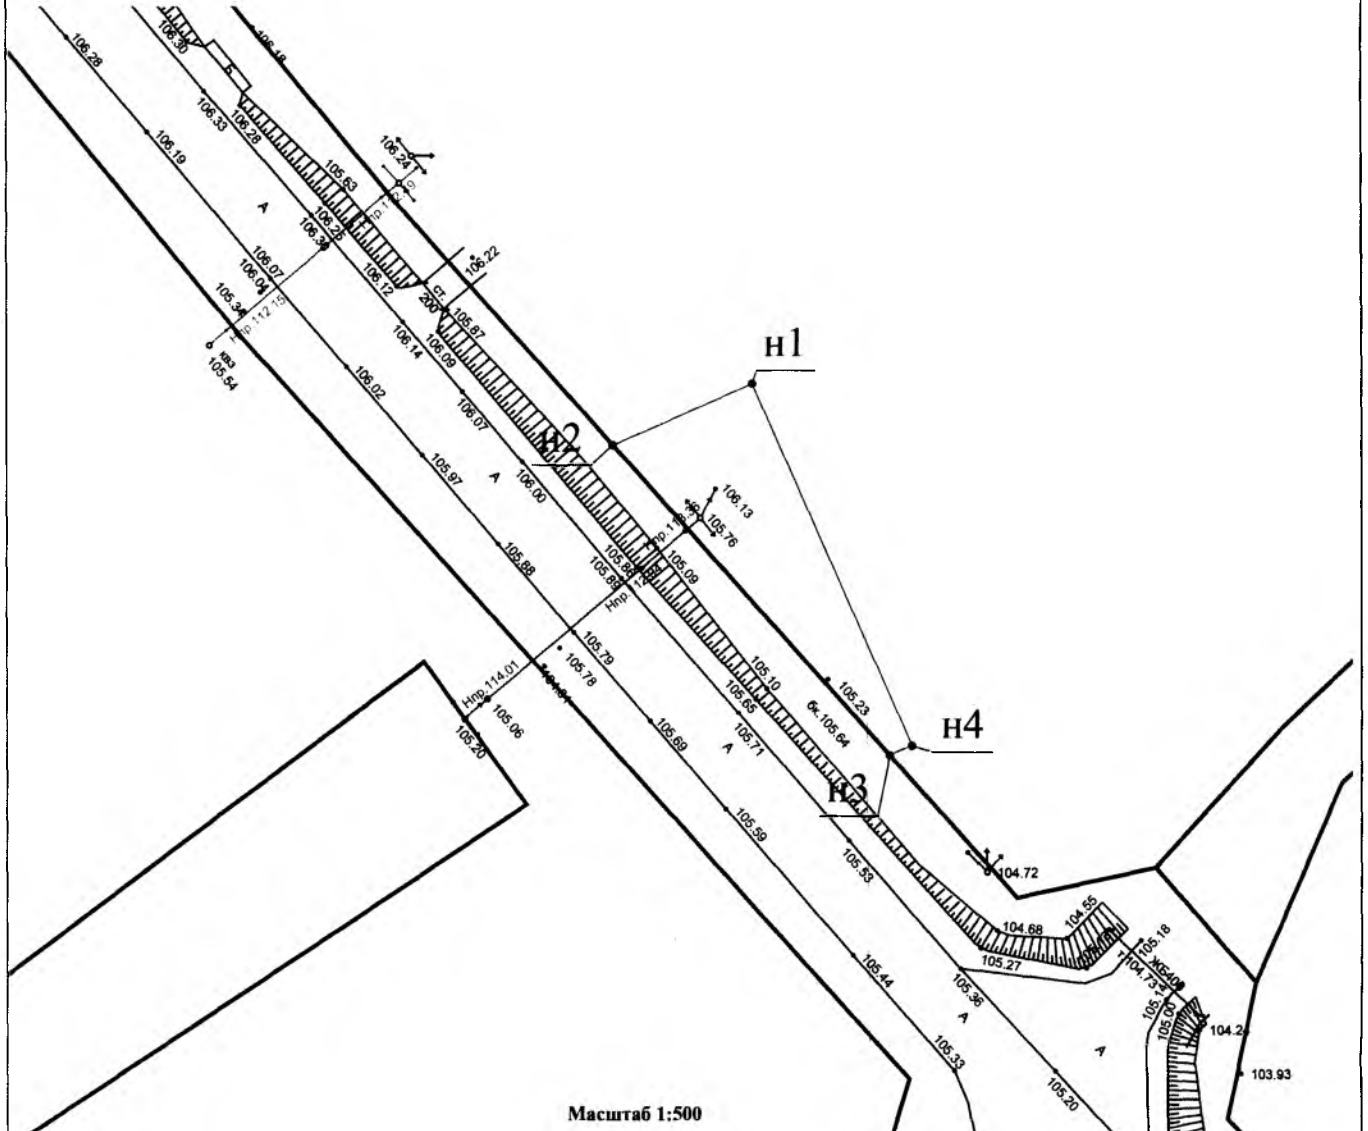

Масштаб 1:500

Цель использования: строительство объекта «Строительство линии электроосвещения на автомобильной дороге Мельниково-Кожевниково-Изовка на участке км 41+380 – км 44+350 (с.Кожевниково) в Кожевниковском районе Томской области» и «Строительство линии электроосвещения на автомобильной дороге Мельниково-Кожевниково-Изовка на участке км 117+720 – км 120+550 (с.Базой) в Кожевниковском районе Томской области»

Общая площадь испрашиваемых земель - 337 кв. м.

Граница земель проходит по характерным точкам:  
 n2-n1-n3 - земли общего пользования  
 n3-n2 - границы земельного участка с кадастровым номером 70:07:0100004:702

Ограничения: Часть земель расположена в зоне с особыми условиями использования территории 70:07-6.491

**Условные обозначения:**  
 — Существующая часть границы, имеющаяся в ЕГРН сведения о которой достаточны для определения ее местоположения  
 — Вновь образованная часть границы, сведения о которой достаточны для определения ее местоположения  
 — Кадастровый номер ранее учтенного земельного участка